


Схема планировки организации земельного участка : УР. Воткинский район, д. Тавричанка ул. 70 лет ВЛКСМ № 20

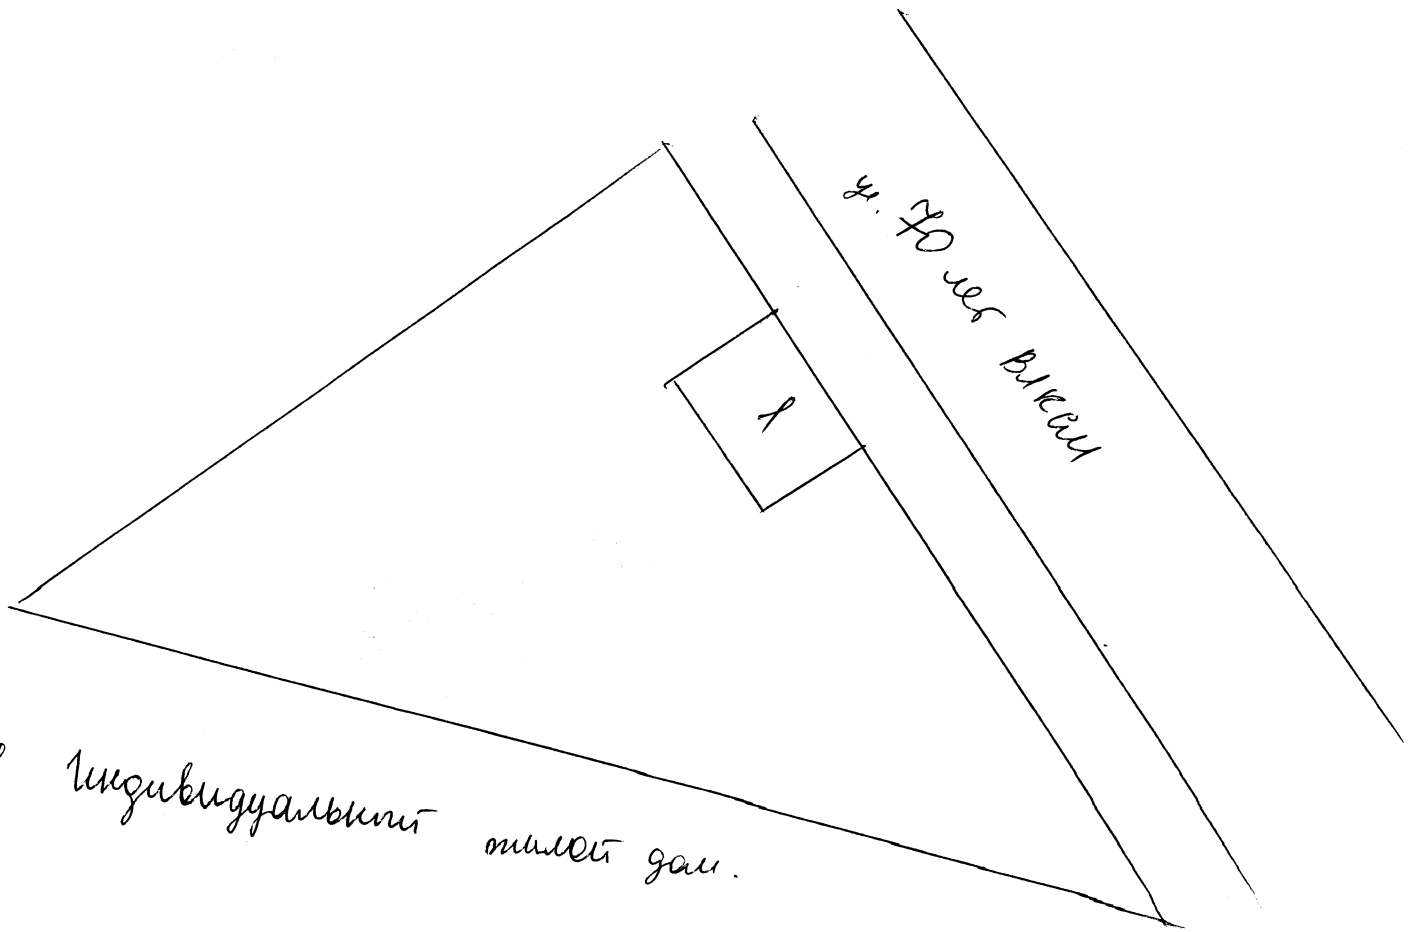

1 индивидуальное жилое здание.

Мастер Маренин 02.04.19.